Mr. Russell Bruner — Proposed Construction Overview — T.M. # 134-23.12-16.00

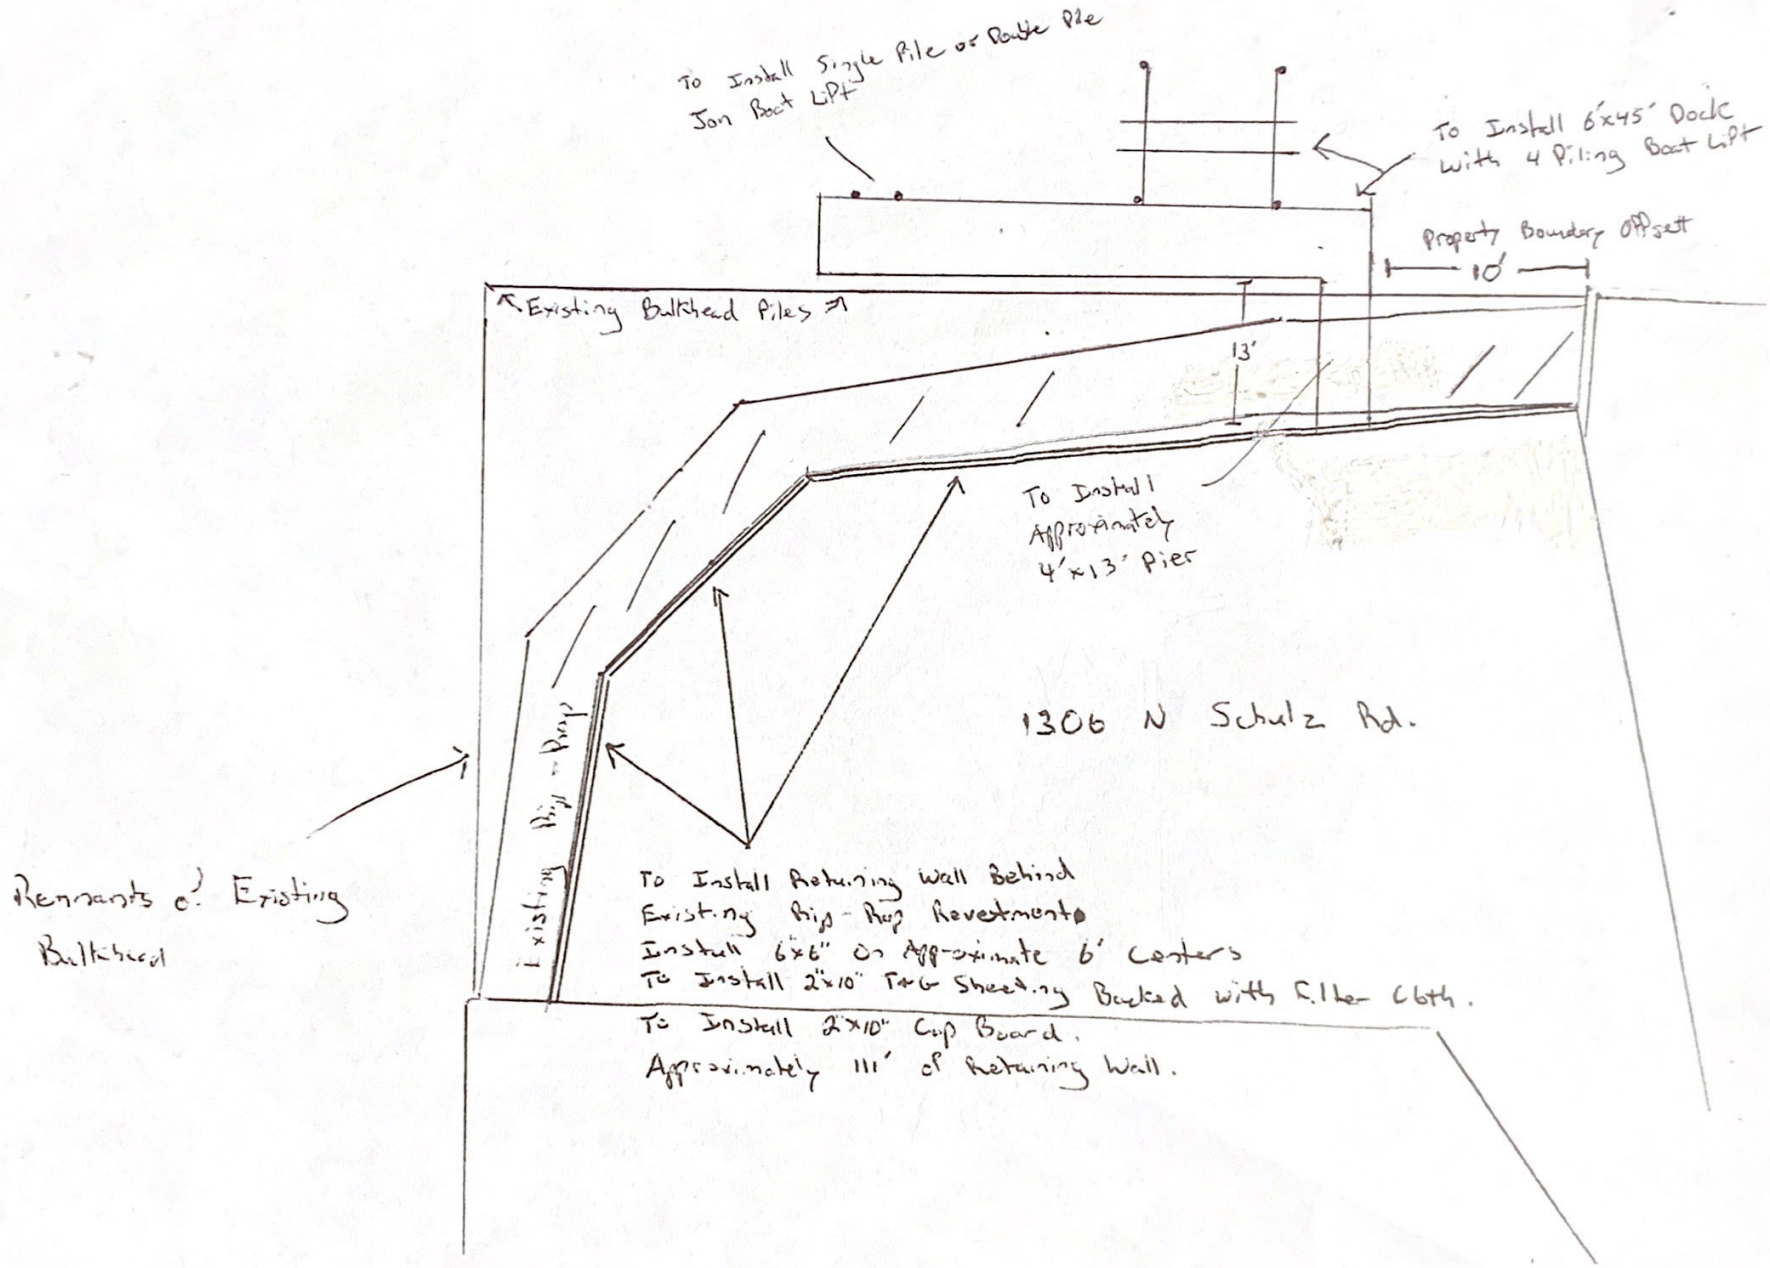
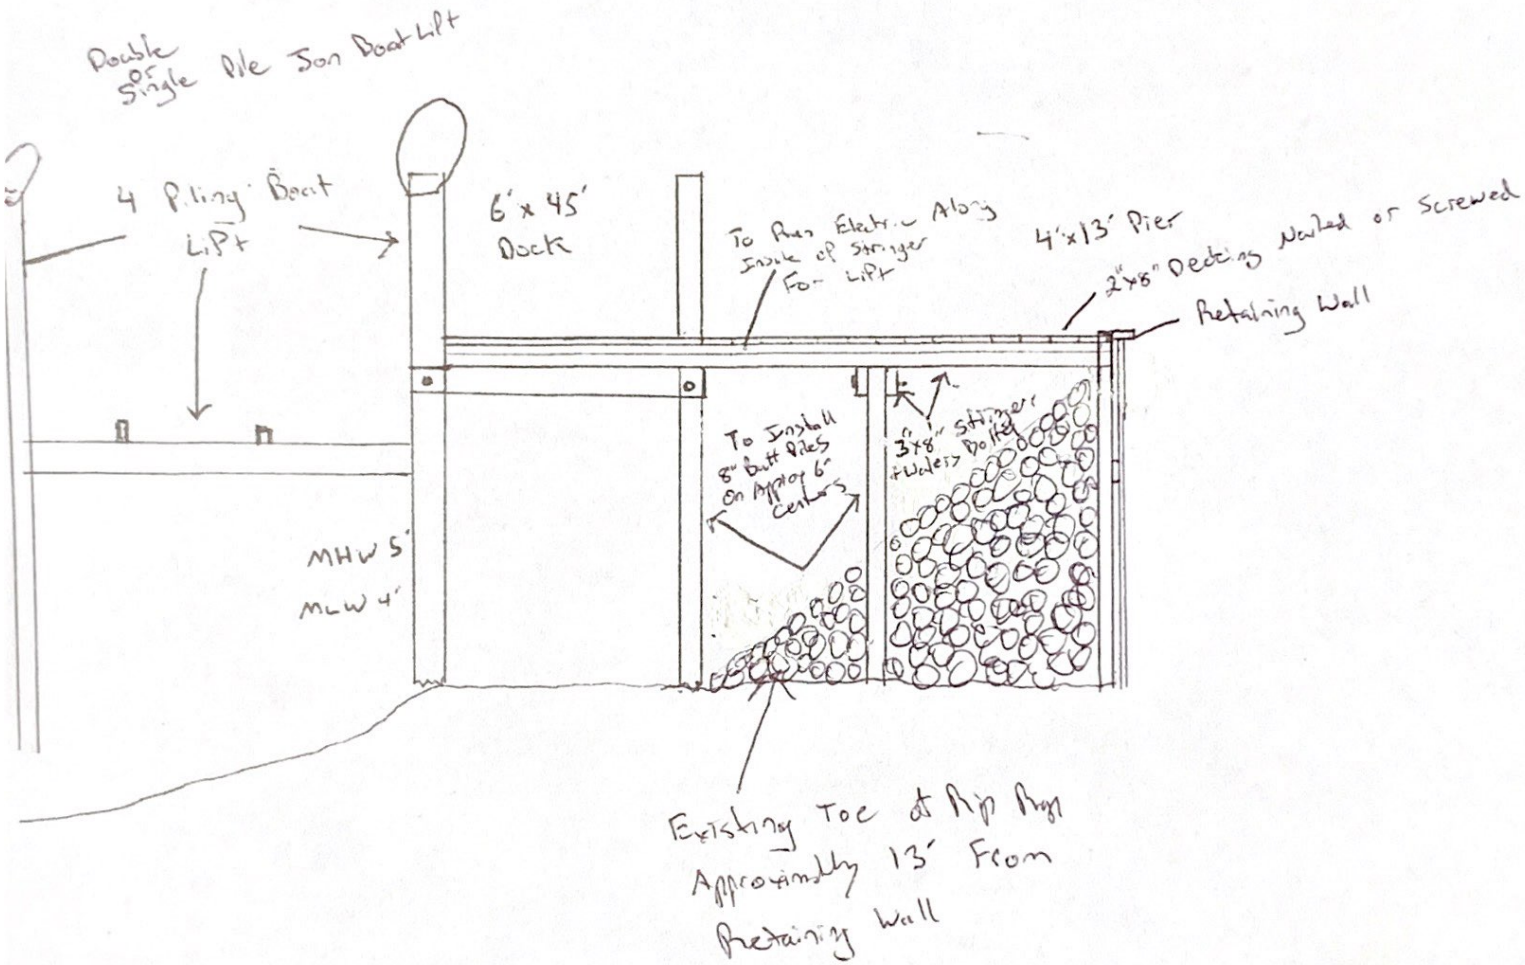
James Russell Bruner — Pier & Dock Cross Section — T. M. # 134-23.12-16.00